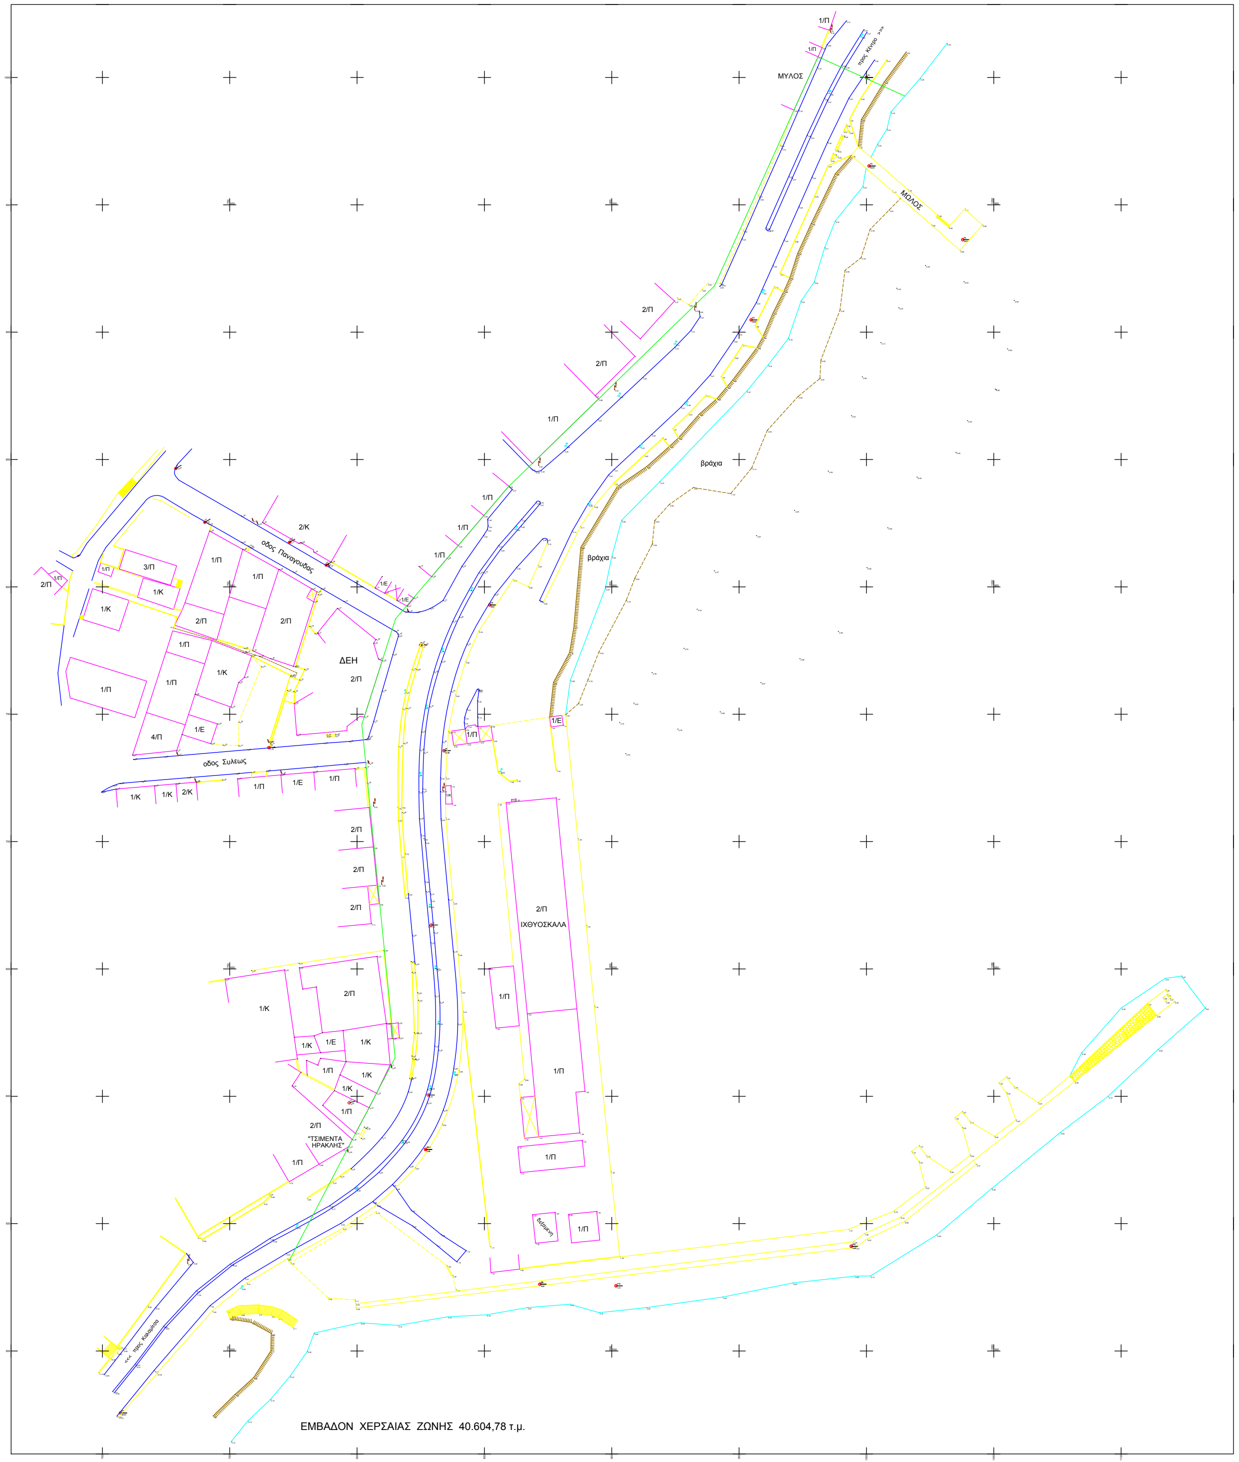
1/Π
1/Π
ΜΥΛΟΣ
προς Κέντρο >>>
ΜΥΛΟΣ
2/Π
2/Π
1/Π
βράχια
1/Π
1/Π
1/Π
βράχια
2/Κ
οδος Παναγουδας
1/Ε
1/Ε
3/Π
1/Π
1/Π
1/Π
2/Π
1/Κ
1/Κ
2/Π
2/Π
ΔΕΗ
2/Π
1/Π
1/Π
1/Κ
1/Π
4/Π
1/Ε
1/Π
1/Ε
οδος Συλεως
1/Κ
1/Κ
2/Κ
1/Π
1/Ε
1/Π
2/Π
2/Π
2/Π
2/Π
ΙΧΘΥΟΣΚΑΛΑ
2/Π
1/Κ
1/Π
1/Κ
1/Ε
1/Κ
1/Π
1/Κ
1/Π
1/Κ
1/Π
1/Π
2/Π
"ΤΣΙΜΕΝΤΑ ΗΡΑΚΛΗΣ"
1/Π
1/Π
δεξαμενη
1/Π
<<< προς Καλαμίτσα

ΕΜΒΑΔΟΝ ΧΕΡΣΑΙΑΣ ΖΩΝΗΣ 40.604,78 τ.μ.

τεχνικο γραφειο μελετων
παναγιωτης μ. δημητριαδης
αγρονομος τοπογραφος μηχανικος
τηλ. 0510-837555 / 0944-347080 / fax 0510-231469
δαγκλη 8 - καβαλα

ΕΡΓΟΔΟΤΗΣ : ΟΡΓΑΝΙΣΜΟΣ ΛΙΜΕΝΟΣ ΚΑΒΑΛΑΣ

ΕΡΓΟ : ΑΠΟΤΥΠΩΣΗ ΥΦΙΣΤΑΜΕΝΗΣ ΚΑΤΑΣΤΑΣΗΣ

ΘΕΣΗ : ΙΧΘΥΟΣΚΑΛΑ - ΚΑΒΑΛΑΣ

ΘΕΜΑ :

τοπογραφικο
διαγραμμα

ΑΡΙΘΜΟΣ ΣΧΕΔΙΟΥ

Τ - 1

Μ-1182

ΚΛΙΜΑΚΑ 1 : 500

ΧΡΟΝΟΣ ΜΕΛΕΤΗΣ : ΑΥΓΟΥΣΤΟΣ 2002

ΥΠΟΓΡΑΦΗ

παναγιωτης μ. δημητριαδης
αγρονομος τοπογραφος μηχανικος

ΣΦΡΑΓΙΔΑ