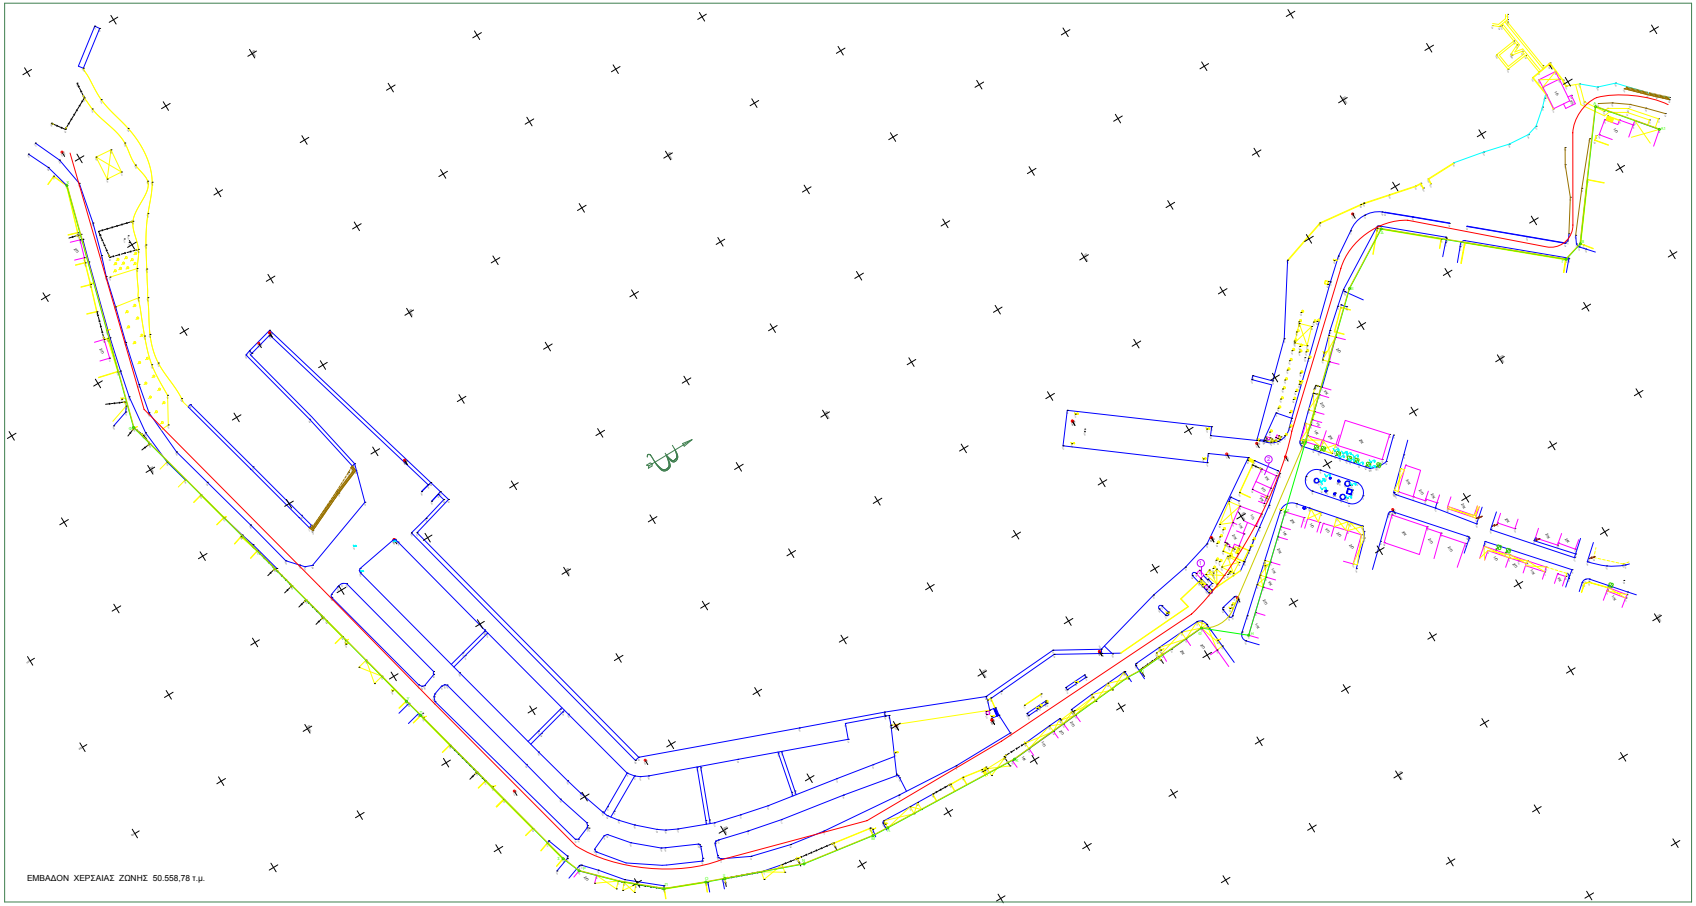

ΕΜΒΑΔΟΝ ΧΕΡΣΑΙΑΣ ΖΩΝΗΣ 50.558,78 τ.μ.

ΕΡΓΟΔΟΤΗΣ : ΟΡΓΑΝΙΣΜΟΣ ΛΙΜΕΝΟΣ ΚΑΒΑΛΑΣ

ΕΡΓΟ : ΑΠΟΠΤΥΠΩΣΗ ΥΦΙΣΤΑΜΕΝΗΣ ΚΑΤΑΣΤΑΣΗΣ

ΘΕΣΗ : ΚΕΡΑΜΟΤΗ - ΚΑΒΑΛΑΣ

ΣΧΕΔΙΟ : τοπογραφικο διαγραμμα

ΑΡΙΘΜΟΣ ΣΧΕΔΙΟΥ : Τ - 1

ΚΛΙΜΑΚΑ : 1 : 500

ΧΡΟΝΟΣ ΜΕΛΕΤΗΣ : ΑΥΓΟΥΣΤΟΣ 2002

ΥΠΟΓΡΑΦΗ

ΣΦΡΑΓΙΔΑ