

**Τεχνικό γραφείο μελετών**  
**Παπαγιάννης & Δημητριάδης**  
**απορροήσιμους τοπογράφους μηχανικούς**  
 τηλ. 210-247252 / 210-247253 / 210-247259  
 Οδός Κ. Σαμαρά 8 - ΚΑΒΑΛΑΣ

**ΕΡΓΟΔΟΤΗΣ :** ΟΡΓΑΝΙΣΜΟΣ ΛΙΜΕΝΟΣ ΚΑΒΑΛΑΣ

**ΕΡΓΟ :** ΔΙΑΓΡΑΜΜΑ ΧΩΡΟΥ ΠΟΥ ΕΞΟΜΕΙΩΝΕΤΑΙ ΜΕ ΧΕΡΣΙΑ ΖΩΝΗ ΛΙΜΕΝΑ ΣΤΟ ΕΜΠΟΡΙΚΟ ΛΙΜΕΝΗ ΚΑΒΑΛΑΣ "ΦΙΛΙΠΠΟΣ Β"

**ΘΕΣΗ :** ΝΕΑ ΚΑΒΑΛΙΑ - ΚΑΒΑΛΑΣ

**ΘΕΜΑ :** **τοπογραφικό**  
**διαγράμμα**

**ΑΡΙΘΜΟΣ ΣΧΕΔΙΟΥ**  
**T - 3**


**ΚΑΙΜΑΚΑ 1:1000**

**ΧΡΟΝΟΣ ΜΕΛΕΤΗΣ :** ΔΕΚΕΜΒΡΙΟΣ 2010

**ΥΠΟΓΡΑΦΗ** **ΣΦΡΑΓΙΔΑ**

Παναγιώτης & Δημητριάδης  
 μηχανικοί τοπογράφοι μηχανικοί

ΠΡΑΓΜΑΤΟΓΝΩΣΤΗ ΔΕΛΤΙΑ  
 ΔΙΟΡΓΑΝΩΣΗ ΜΕΛΕΤΩΝ  

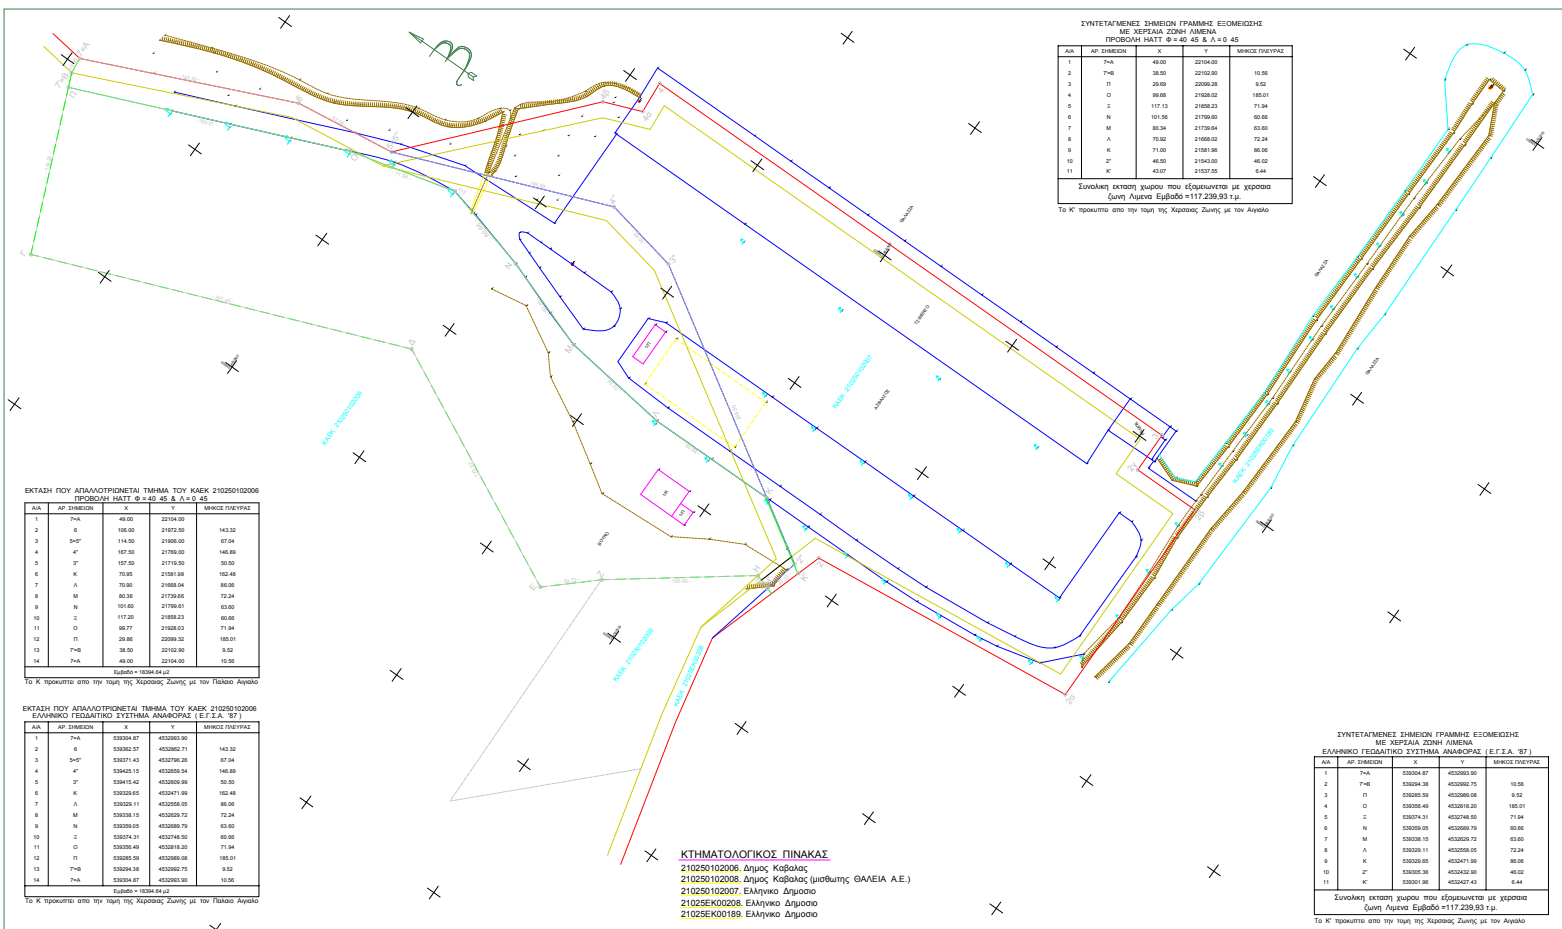

**ΣΥΝΤΕΤΑΓΜΕΝΕΣ ΣΗΜΕΙΩΝ ΓΡΑΜΜΗΣ ΕΞΟΜΕΙΩΣΗΣ ΜΕ ΧΕΡΣΙΑ ΖΩΝΗ ΛΙΜΕΝΑ ΠΡΟΣΩΝΗ ΠΛΥΤ. Θ. κ. 40-45 & Α. κ. 45**

Α/Α	ΑΡ. ΣΗΜΕΙΩΝ	Χ	Υ	ΜΗΚΟΣ ΠΛΕΥΡΑΣ

Συνολική έκταση χώρου που εξομειώνεται με χερσία ζώνη λιμένα Εμβαδόν=117.239,93 τ.μ.  

**ΕΚΤΑΣΗ ΠΟΥ ΑΔΙΑΜΟΡΦΩΝΕΤΑΙ ΤΜΗΜΑ ΤΟΥ ΚΑΕΚ 210250102006 ΠΡΟΣΩΝΗ ΠΛΥΤ. Θ. κ. 40-45 & Α. κ. 45**

Α/Α	ΑΡ. ΣΗΜΕΙΩΝ	Χ	Υ	ΜΗΚΟΣ ΠΛΕΥΡΑΣ


**ΕΚΤΑΣΗ ΠΟΥ ΑΔΙΑΜΟΡΦΩΝΕΤΑΙ ΤΜΗΜΑ ΤΟΥ ΚΑΕΚ 210250102006 ΕΛΛΗΝΙΚΟ ΓΕΩΔΑΙΤΙΚΟ ΣΥΣΤΗΜΑ ΑΝΑΦΟΡΑΣ (Ε.Γ.Σ.Α. '87)**

Α/Α	ΑΡ. ΣΗΜΕΙΩΝ	Χ	Υ	ΜΗΚΟΣ ΠΛΕΥΡΑΣ


**ΚΤΗΜΑΤΟΛΟΓΙΚΟΣ ΠΙΝΑΚΑΣ**  
 210250102006, Δήμος Καβάλας  
 210250102008, Δήμος Καβάλας (μειθυστής ΘΑΛΕΙΑ Α.Ε.)  
 210250102007, Ελληνικό Δημόσιο  
 21025ΕΚ00208, Ελληνικό Δημόσιο  
 21025ΕΚ00189, Ελληνικό Δημόσιο

**ΣΥΝΤΕΤΑΓΜΕΝΕΣ ΣΗΜΕΙΩΝ ΓΡΑΜΜΗΣ ΕΞΟΜΕΙΩΣΗΣ ΜΕ ΧΕΡΣΙΑ ΖΩΝΗ ΛΙΜΕΝΑ ΕΛΛΗΝΙΚΟ ΓΕΩΔΑΙΤΙΚΟ ΣΥΣΤΗΜΑ ΑΝΑΦΟΡΑΣ (Ε.Γ.Σ.Α. '87)**

Α/Α	ΑΡ. ΣΗΜΕΙΩΝ	Χ	Υ	ΜΗΚΟΣ ΠΛΕΥΡΑΣ

Συνολική έκταση χώρου που εξομειώνεται με χερσία ζώνη λιμένα Εμβαδόν=117.239,93 τ.μ.  
